

大規模小売店舗立地法第6条第2項の届出について

大規模小売店舗立地法第6条第2項の規定により、下記の事項について、令和7年9月10日に千葉県知事に届出を行いましたので、同法施行規則第11条第2項の規定により、説明会に代えて、本紙面によりお知らせ致します。

記

1 大規模小売店舗を設置する者

名 称：DCM株式会社

代表者：代表取締役 石黒 靖規

住 所：東京都品川区南大井六丁目22番7号

2 大規模小売店舗の名称及び所在地

名称：DCM白井店・カワチ薬品白井店

住所：千葉県白井市笹塚1丁目1118番地5 ほか

3 変更しようとする事項

(1) 大規模小売店舗の施設の配置に関する事項

① 駐車場の位置及び収容台数

番号	変更前		変更後	
	位置	収容台数	位置	収容台数
①	カワチ薬品棟西側	390 台	カワチ薬品棟西側	200 台
②	DCM棟2階	218 台	DCM棟2階	100 台
③	DCM棟R階	205 台	DCM棟R階	100 台
合 計		813 台		400 台

② 駐輪場の位置及び収容台数

番号	変更前		変更後		備考
	位置	収容台数	位置	収容台数	
①	DCM棟西側	90 台	DCM棟西側	20 台	位置変更あり
②	DCM棟南側	56 台	カワチ薬品棟西側	20 台	位置変更あり
③	カワチ薬品棟西側	72 台	廃止	—	位置変更あり
合 計		218 台		40 台	

4 変更する年月日

3 (1) ①の変更 令和8年5月11日

(2) ②の変更 平成31年3月1日

5 変更する理由



利用頻度が少ない駐車場及び駐輪場収容台数を減少し、現状の利用実態にあわせた運用に変更するため。


6 掲示期間

令和8年2月9日まで


7 本件に関するお問い合わせ

21世紀商業開発株式会社 担当：奥村 電話番号 03-3356-1230

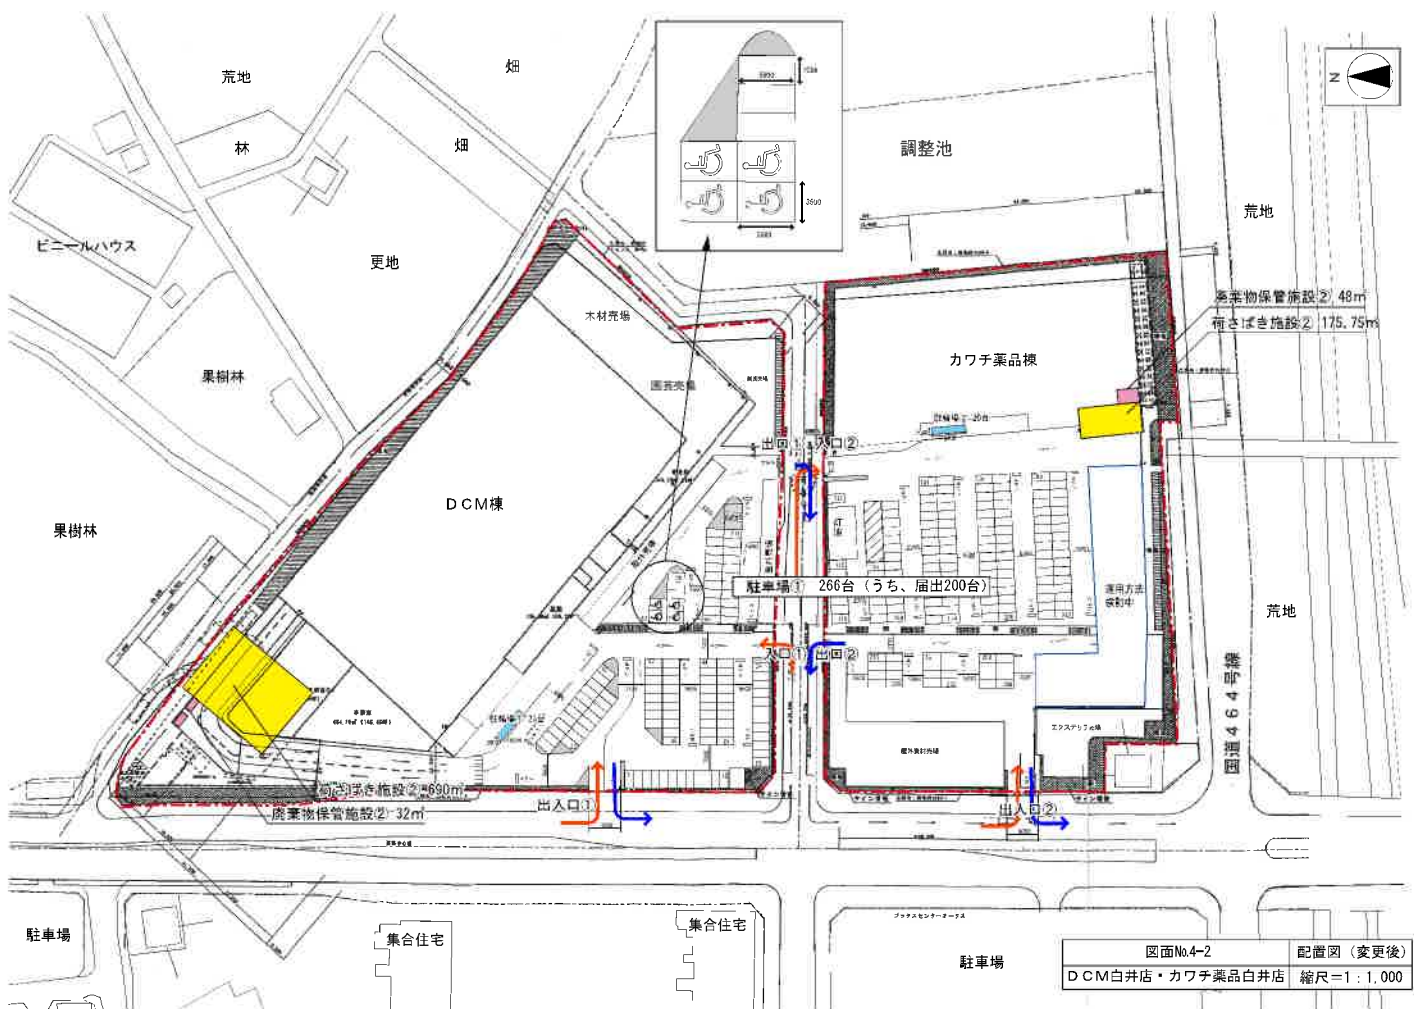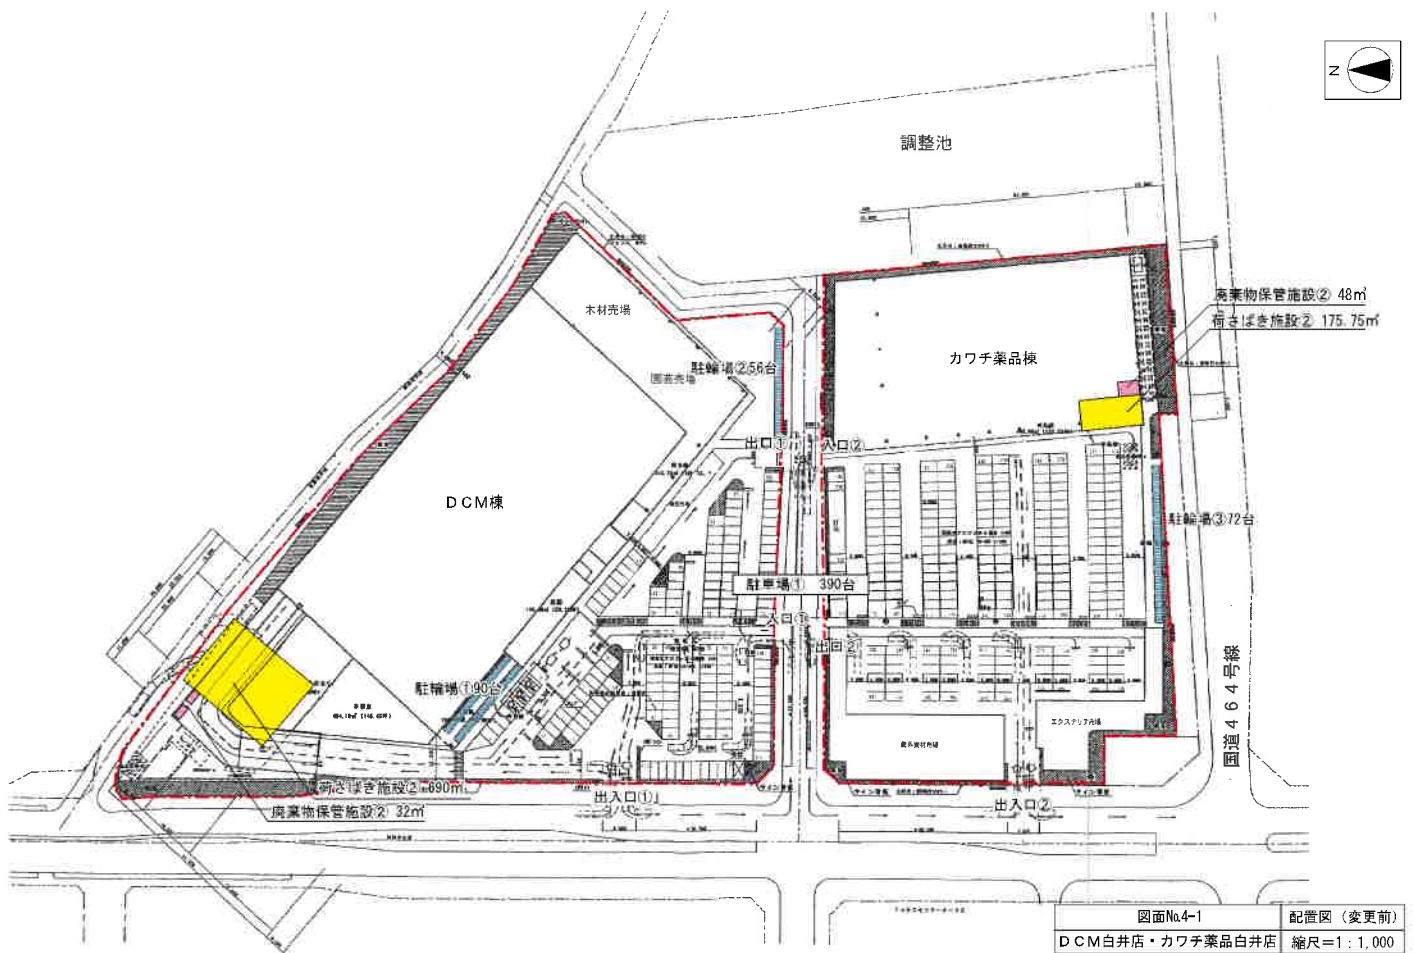


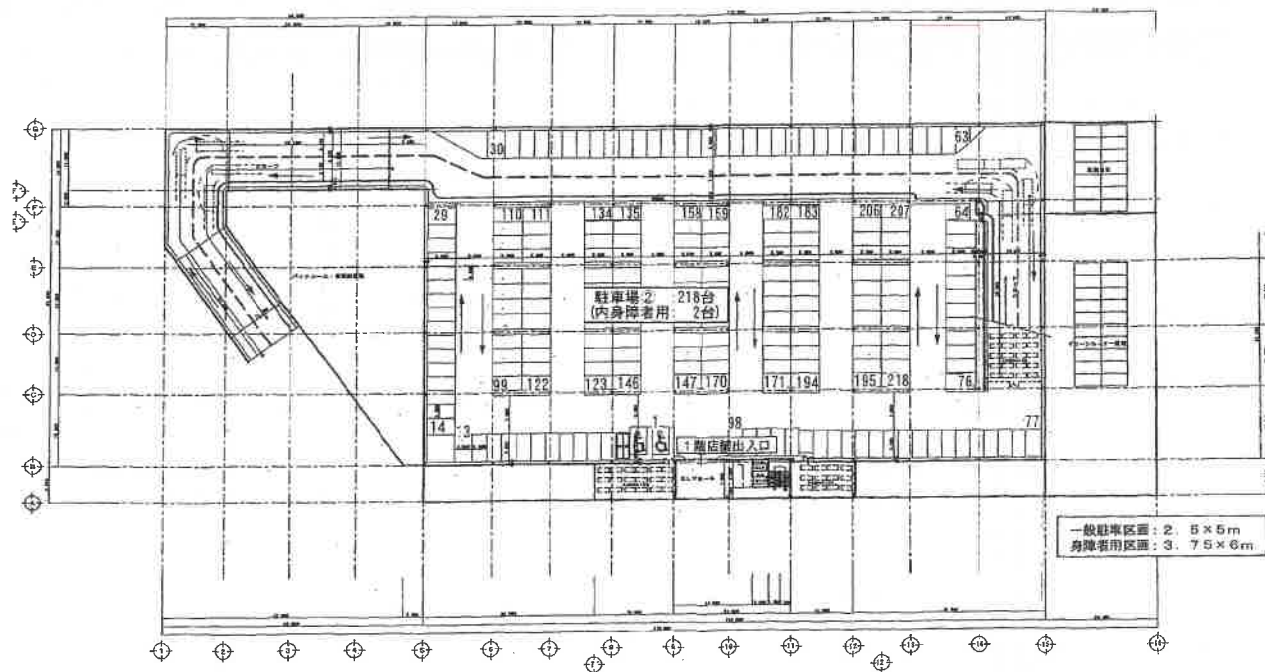


図面No.5-1	平面図2階 (変更前)
D CM白井店・カワチ薬品白井店	縮尺=1:600

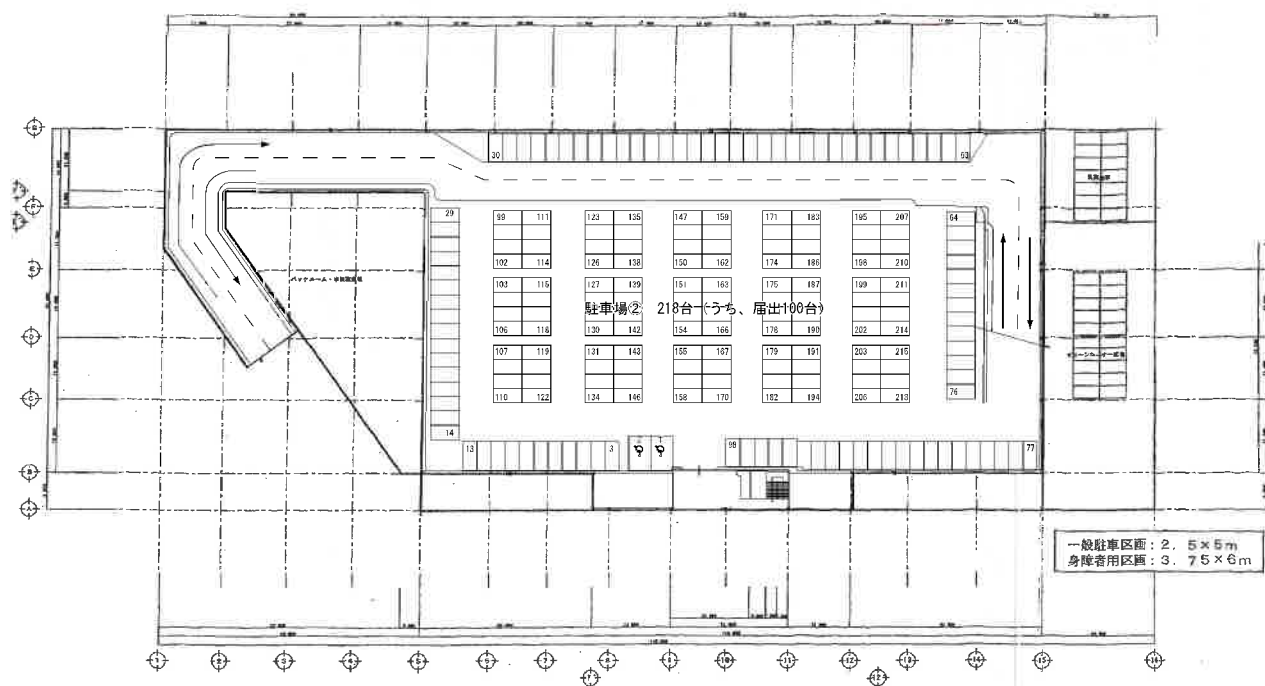

図面No.5-2	平面図2階 (変更後)
D CM白井店・カワチ薬品白井店	縮尺=1:600

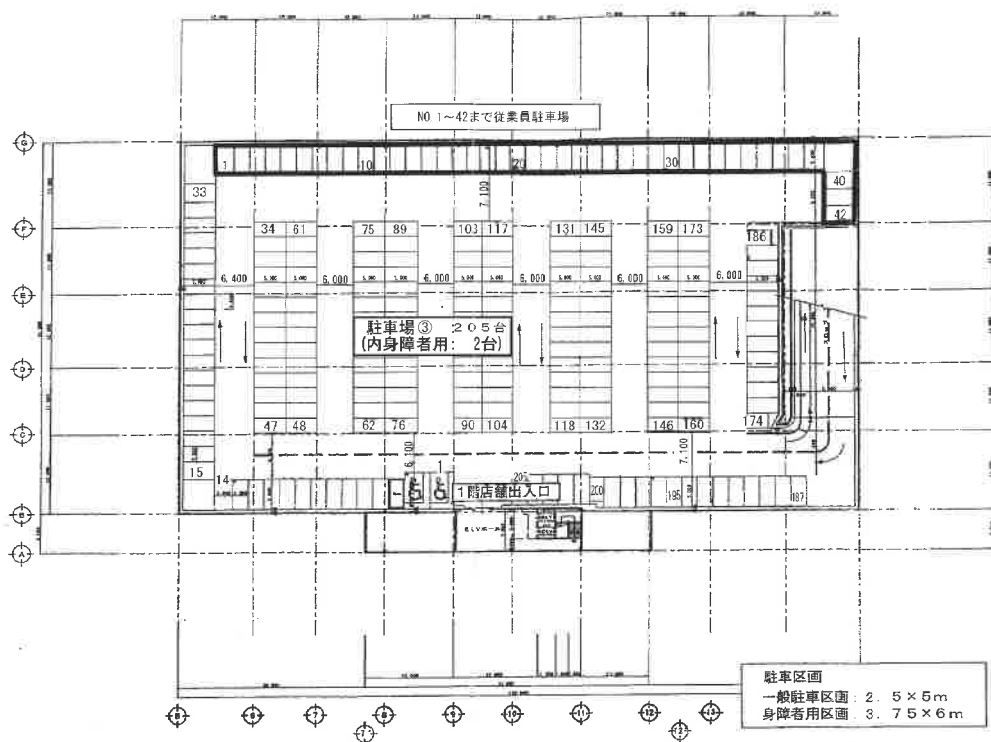

図面No.6-1	平面図R階 (変更前)
DCM白井店・カワチ薬品白井店	縮尺=1:600

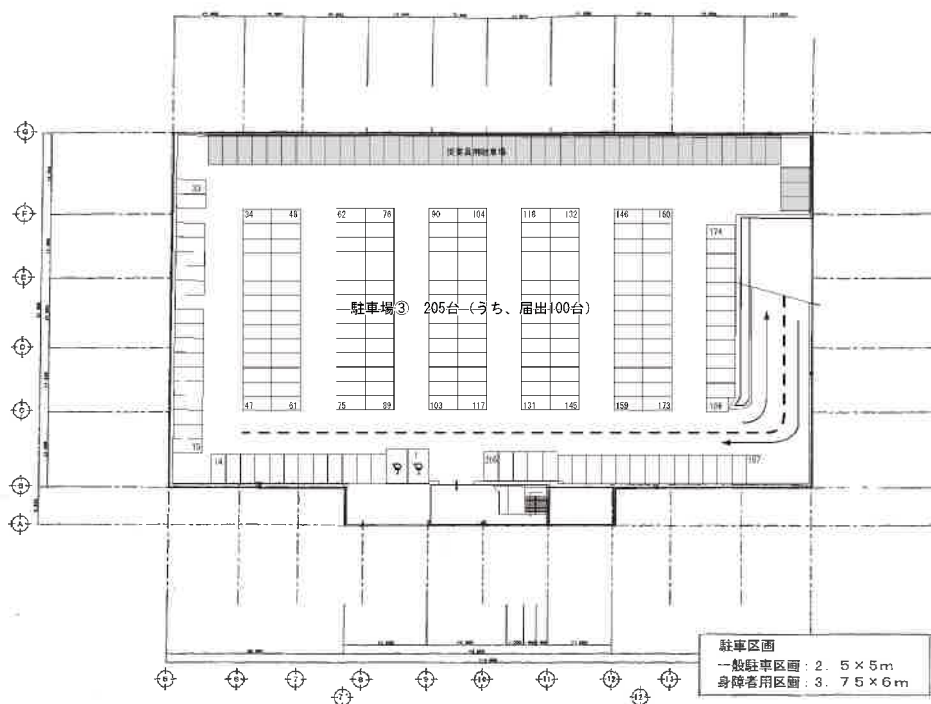

図面No.6-2	平面図R階 (変更後)
DCM白井店・カワチ薬品白井店	縮尺=1:600